


Favorisierter Standort: Abbruch Haus C und Neubau MRV

Standort 1:
Abbruch Haus C
Neues Gebäude für Maßregelvollzug bauen
Gebäude mit zwei Geschossen
70 Plätze


Therapiebereich und Sporttherapie in einem
gesonderten Gebäudebereich
mit Kleinspielfeld

Projektabfolge:
Umbau/ Ersatzbau Haus H
Abbruch Haus C
Neubau MRV

Notwendige Ersatzmaßnahmen:
Ersatzbau für Sucht im Haus H:
PIA
Tagesklinik
Stationen

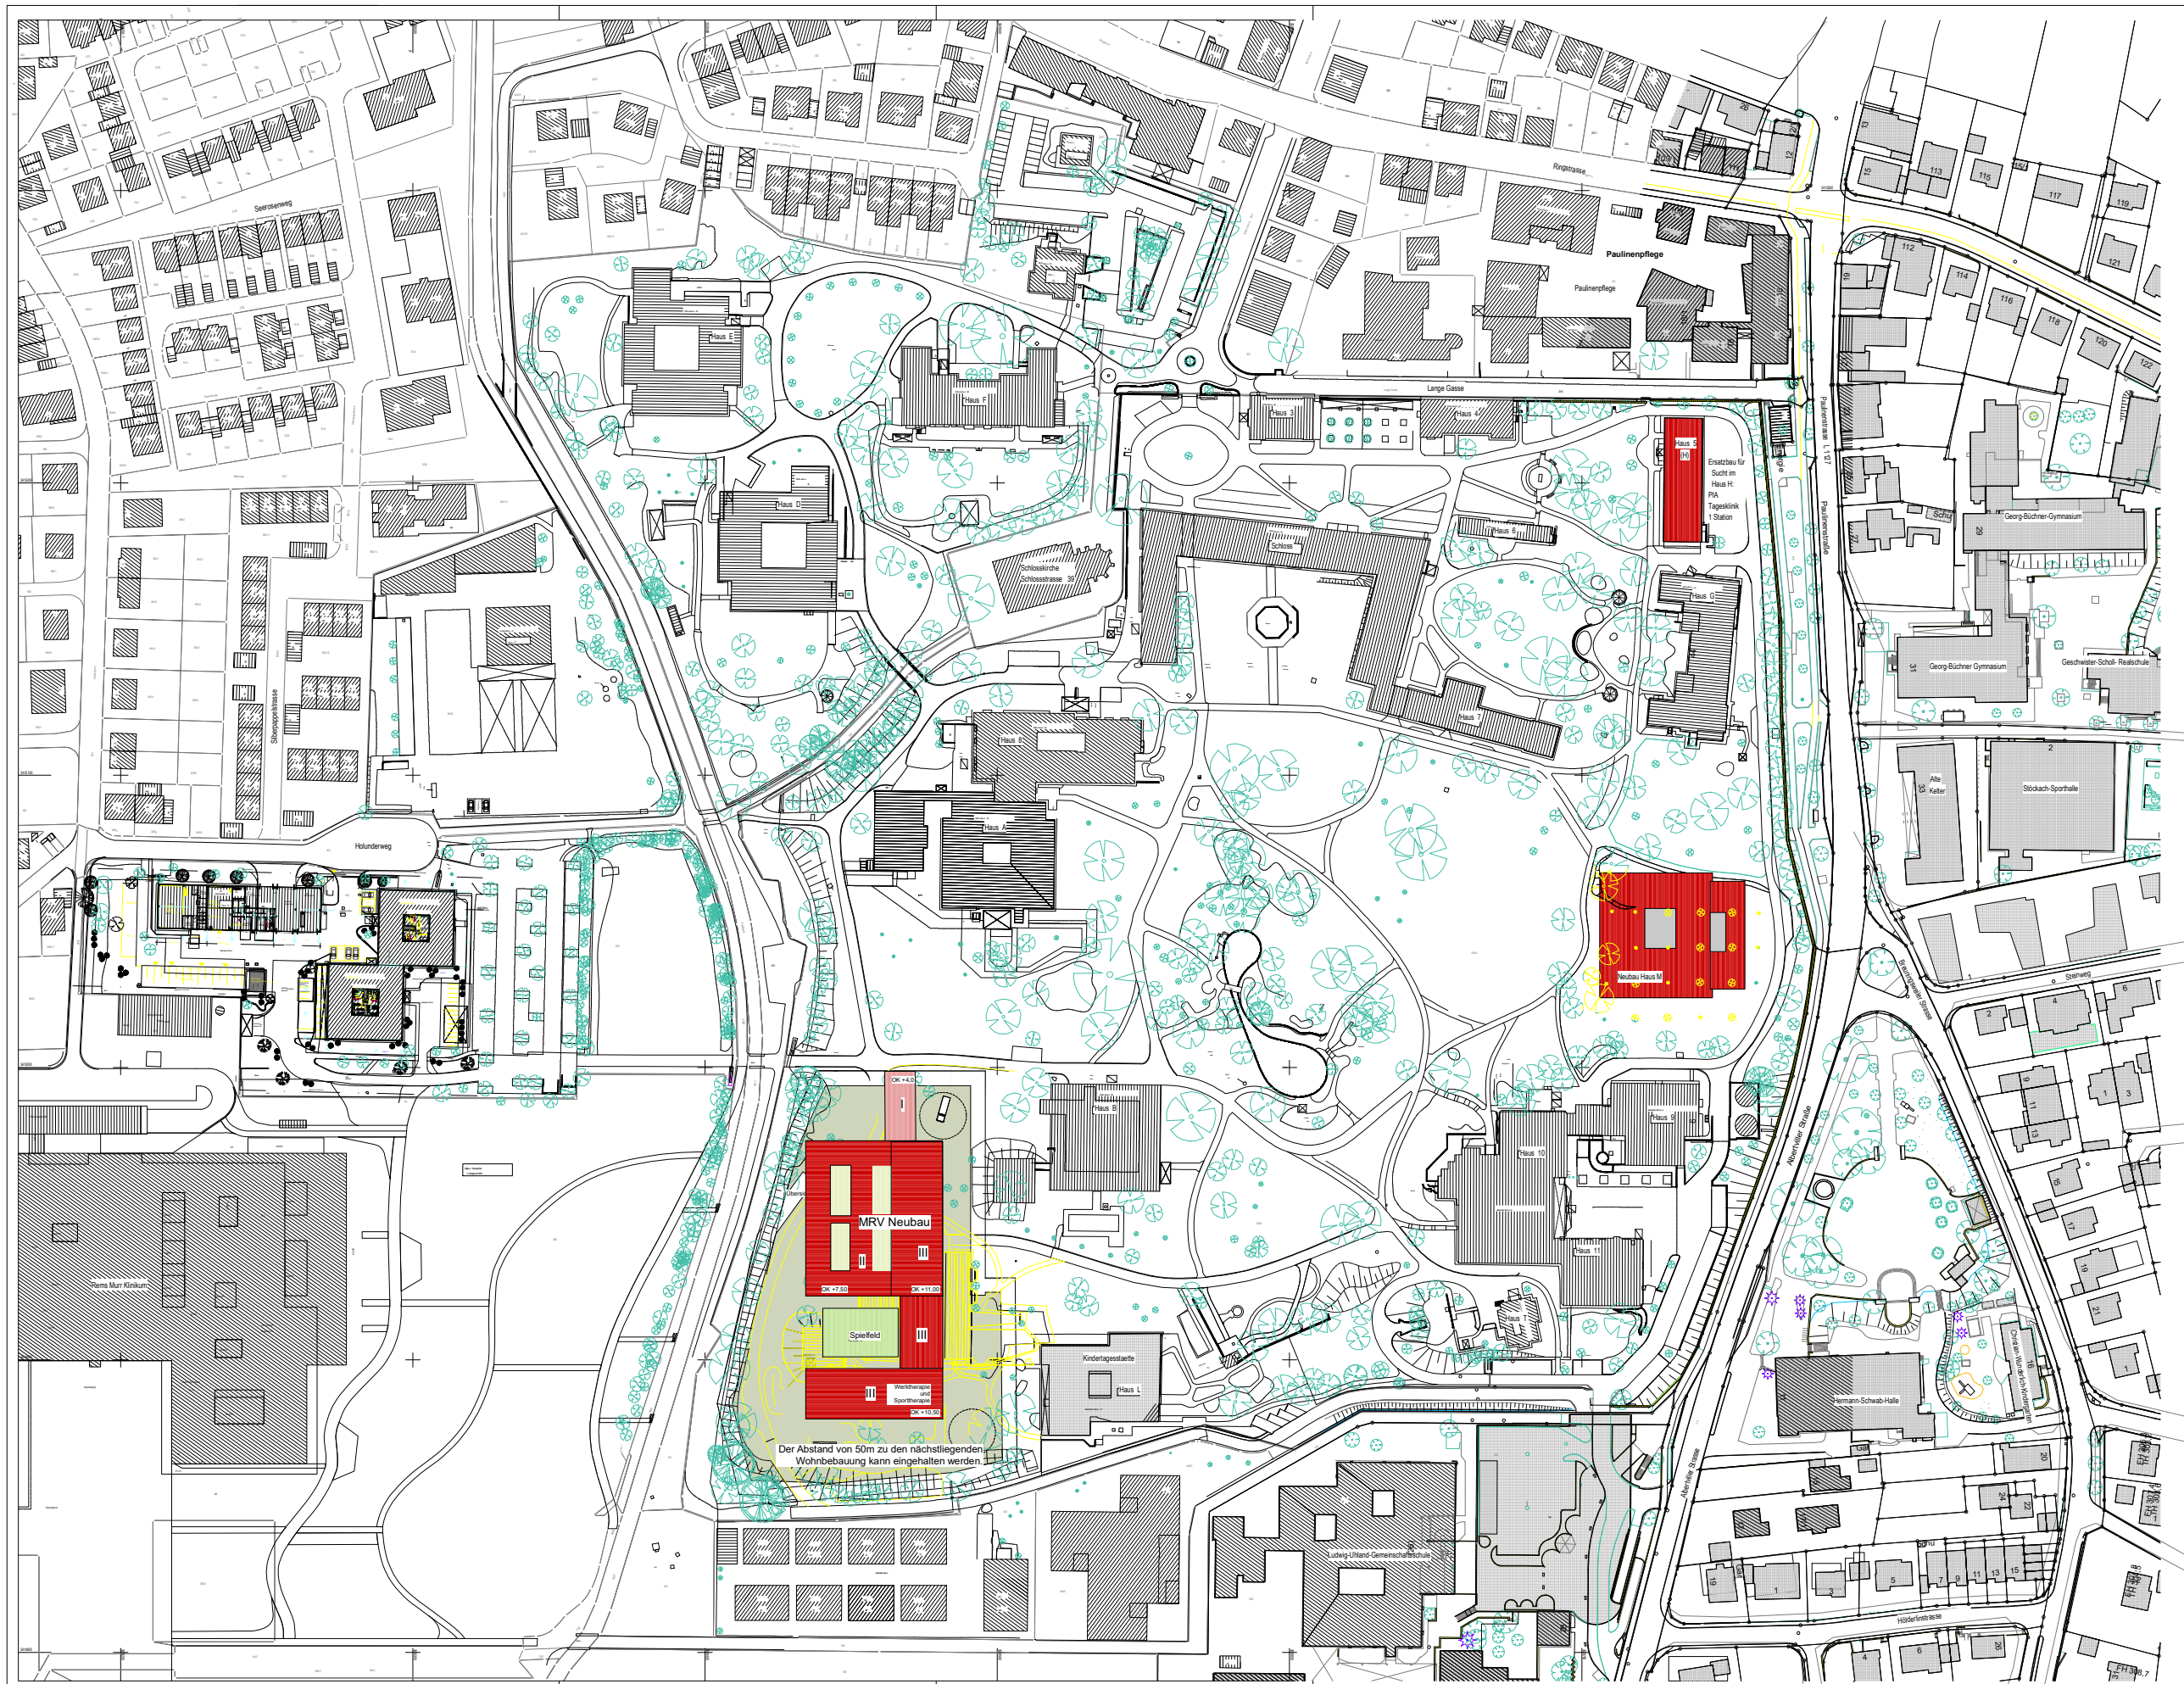

Städtebauliche Untersuchung Lage MRV auf dem Klinikgelände	⊕
Klinikum Schloss Winnenden	
Integral Architekten	09.01.2023
<small>georgstr. 24 88212 Ravensburg fon 0751 3553741 fax 0751 3553742</small>	<small>INTEGRAL ARCHITECTEN</small>

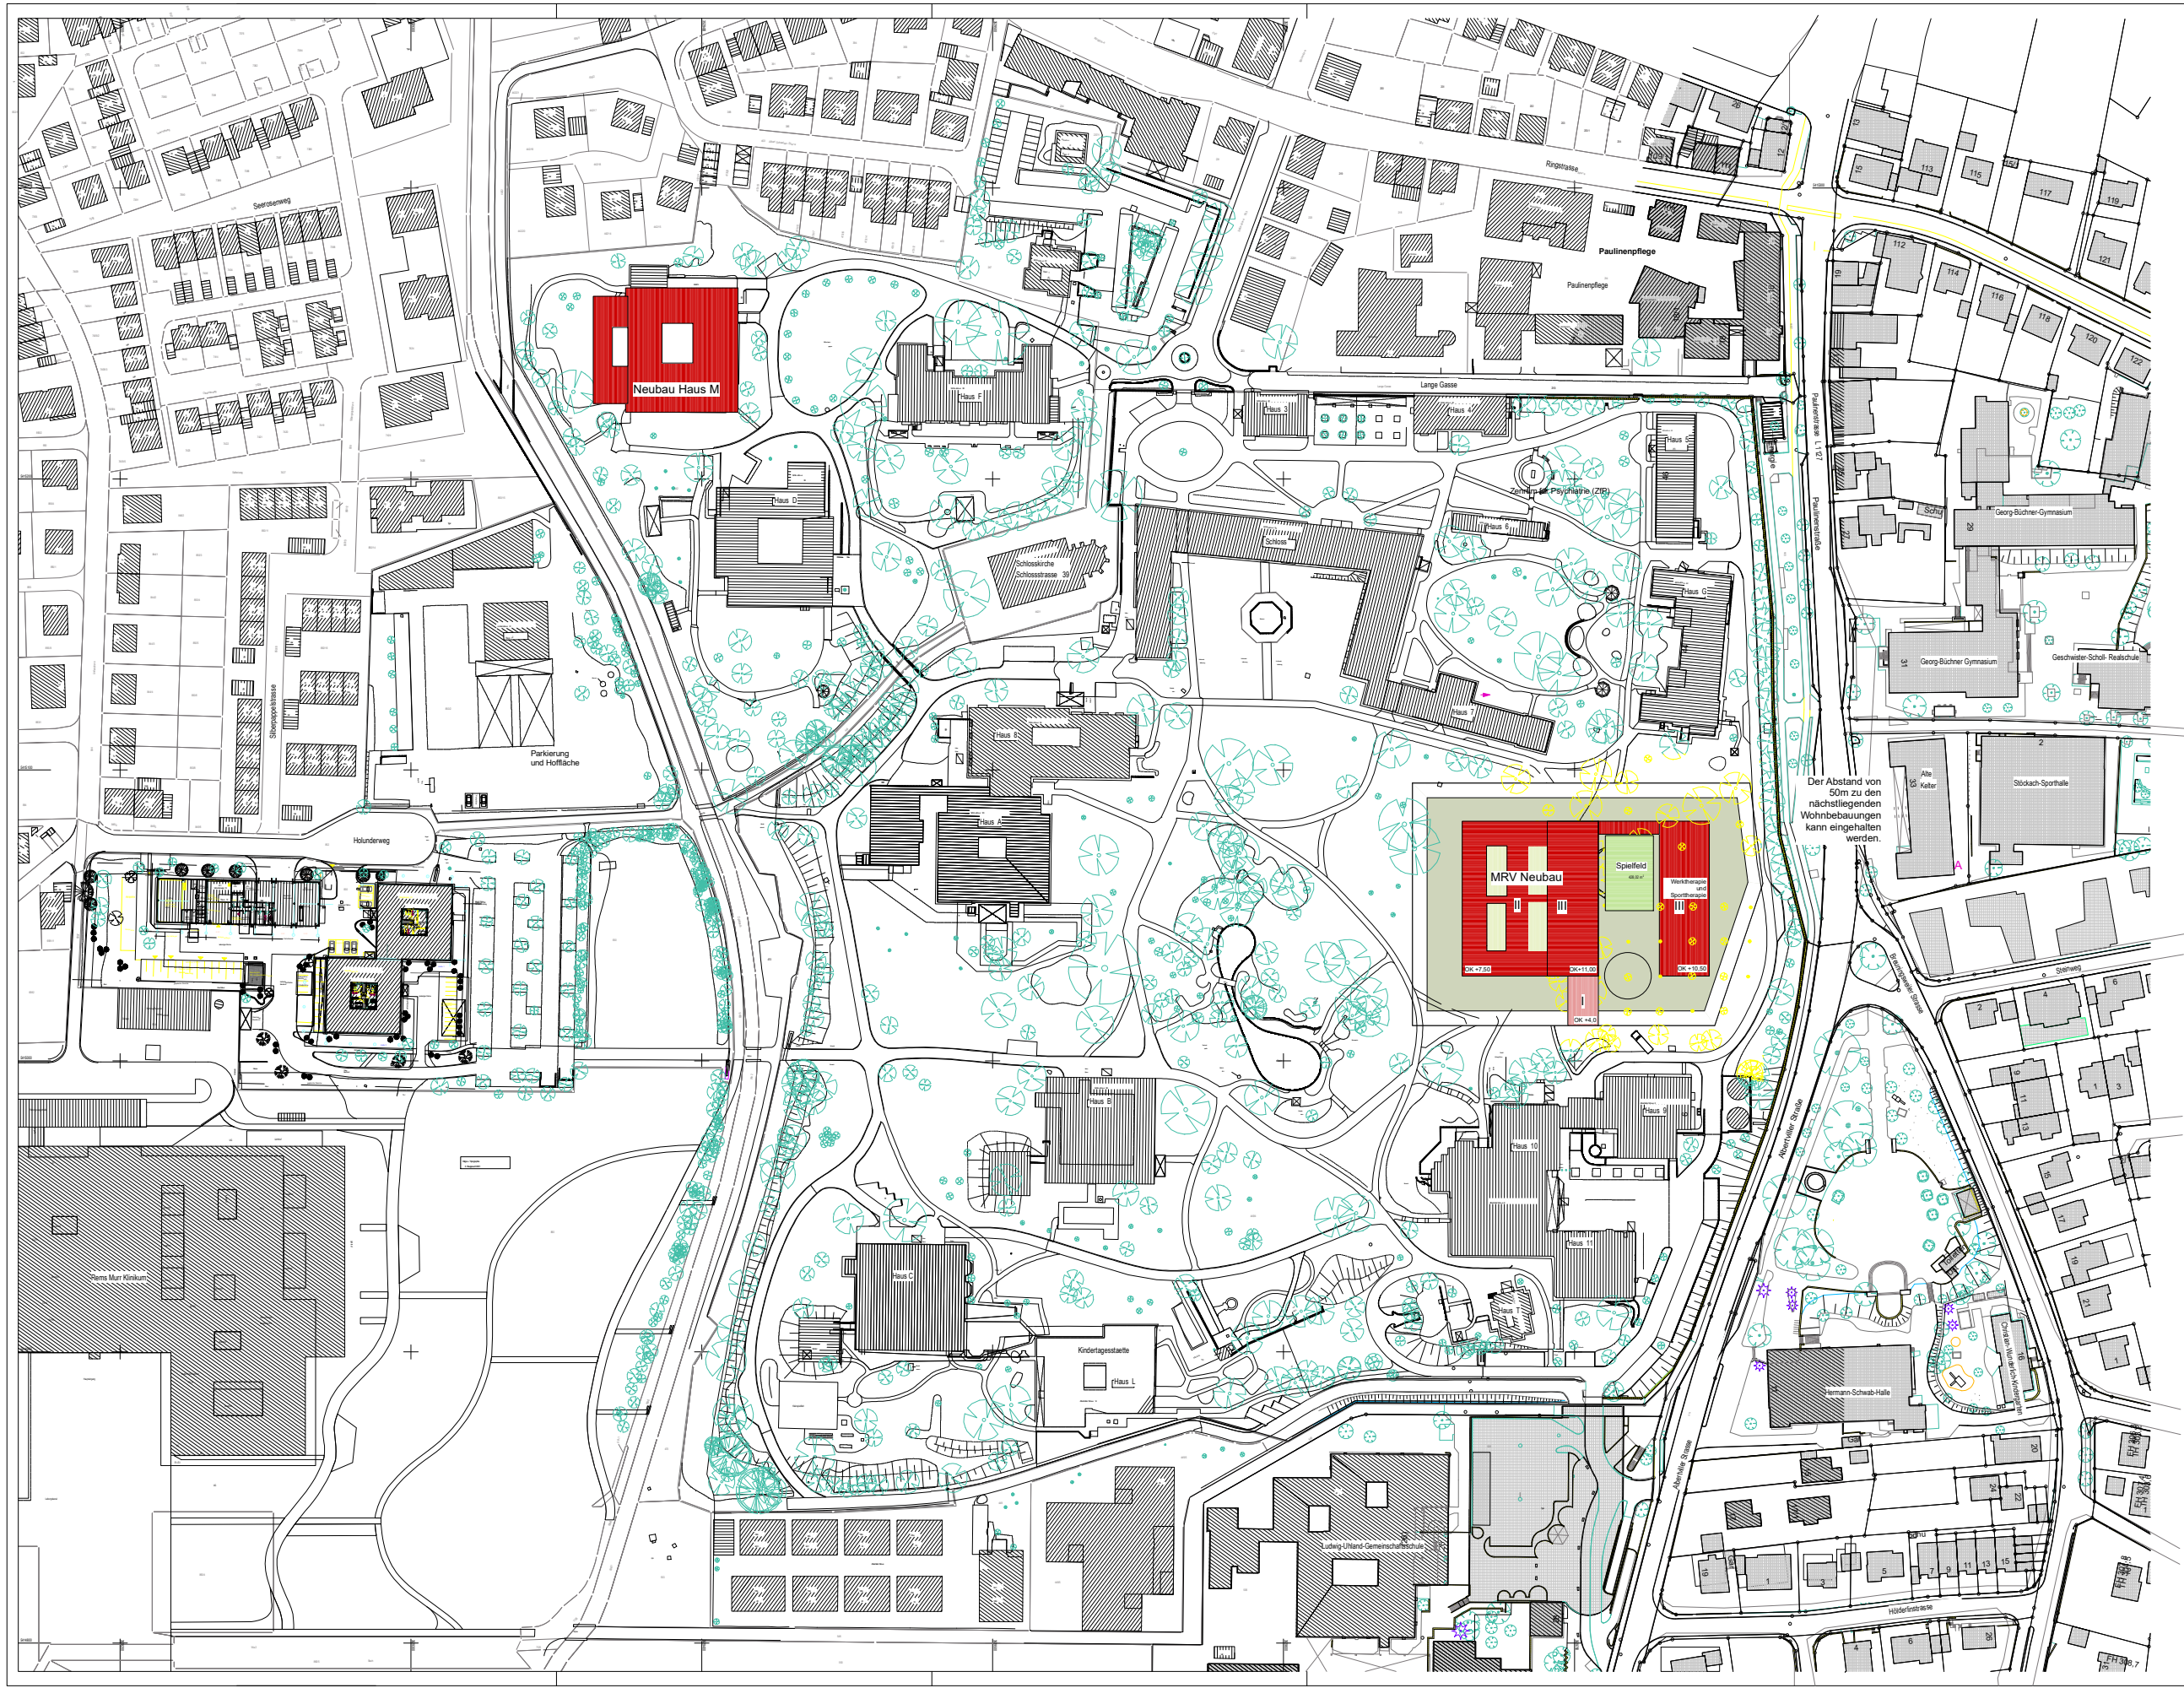

Zweite baulich
 mögliche Umsetzung
 mit erheblichen
 Einschränkungen:
 Neubau MRV am
 bisherigen Standort
 Haus M

Standort 2:
 Bauplatz Maßregelvollzug auf dem bisher
 geplanten Standort für Haus M
 Gebäude mit zwei Geschossen
 Knapp 70 Plätze
 mit Therapiegebäuden und Kleinspielfeld

Projektfolge:
 Abbruch Haus E
 Neubau Haus M
 Neubau Maßregelvollzug

Städtebauliche Untersuchung Lage MRV auf dem Klinikgelände	⊕
Klinikum Schloss Winnenden	
Integral Architekten	09.01.2023

georgstr. 24
 88212 Ravensburg
 fon 0751 3553741
 fax 0751 3553742